


*Elevation du côté de la Cour*

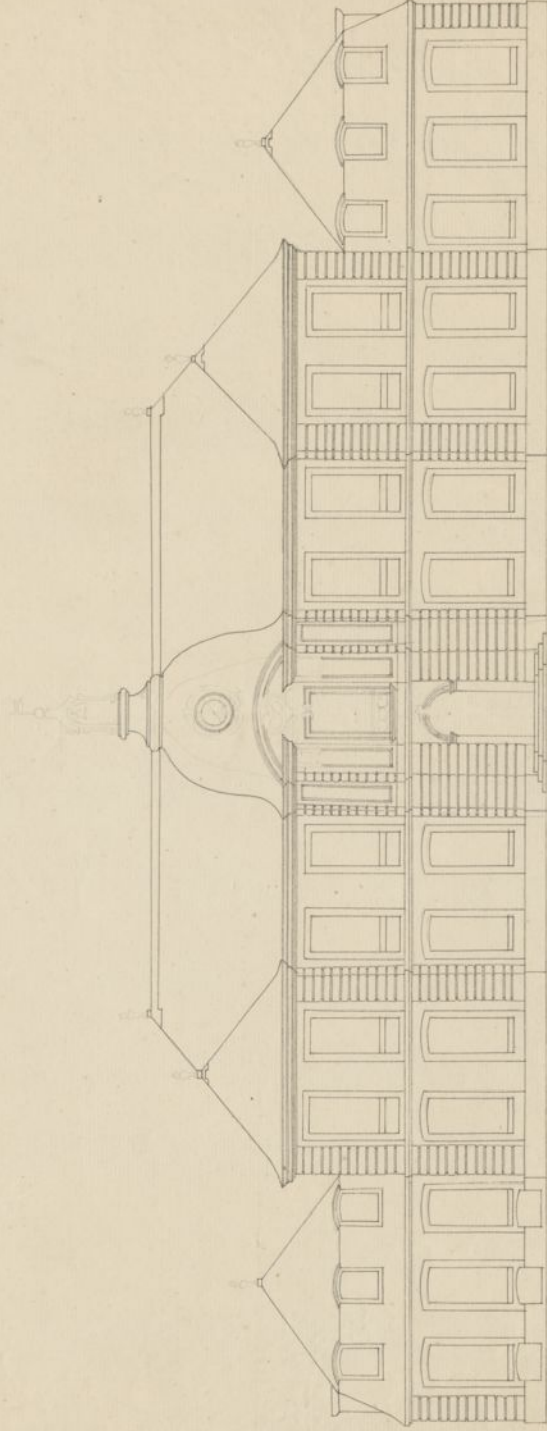

105





*Elevation du côté de la Cour*



105

