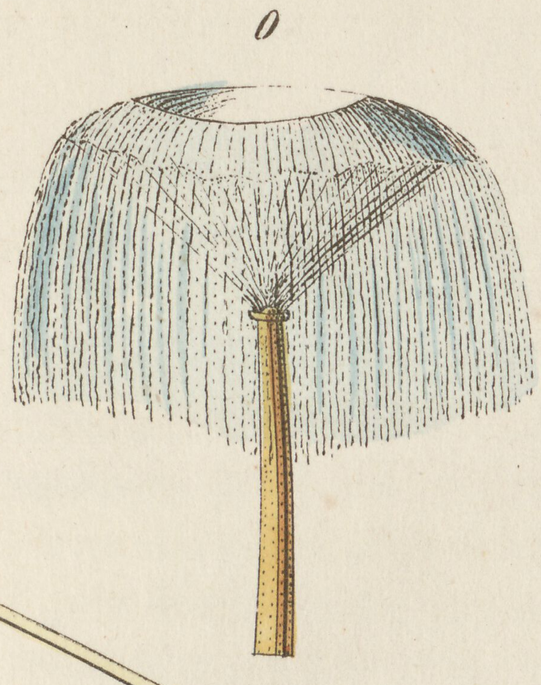
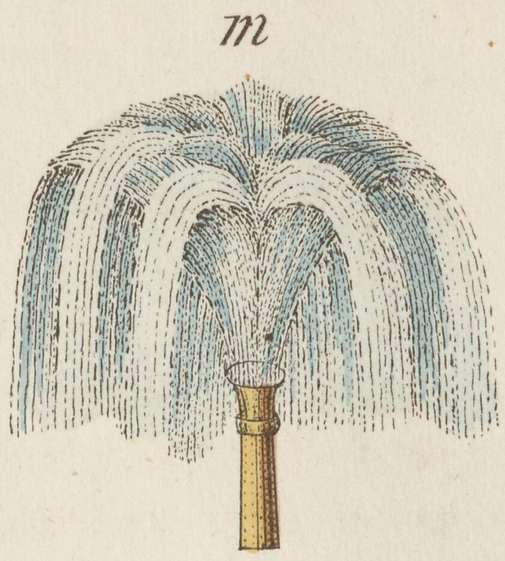
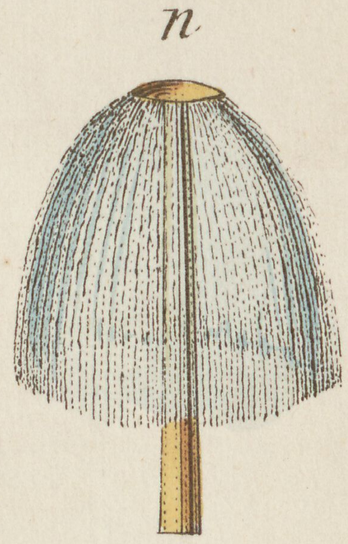
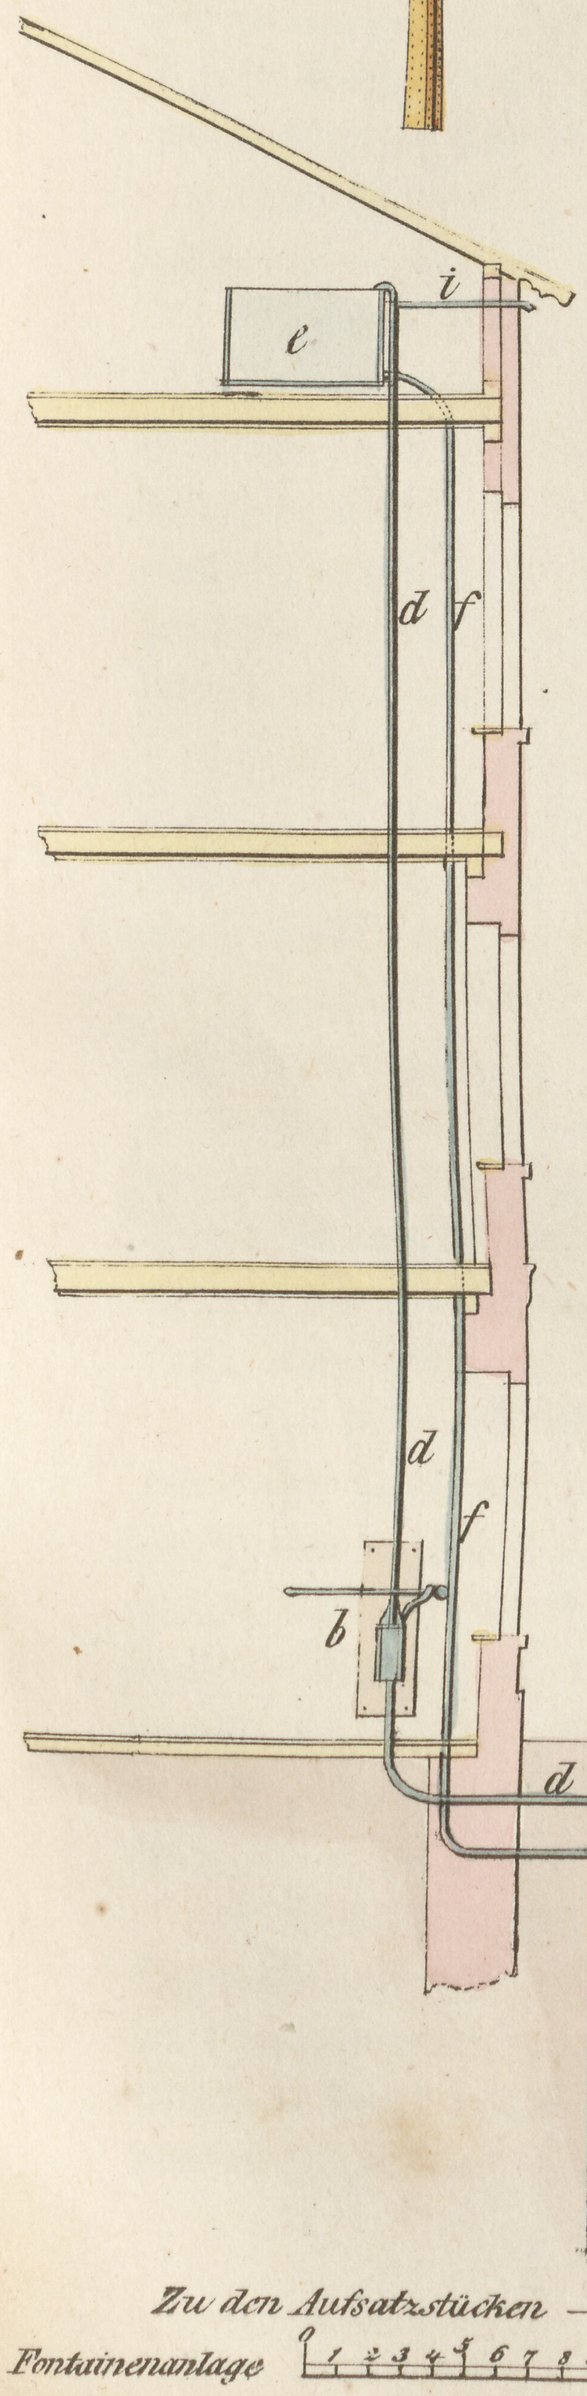
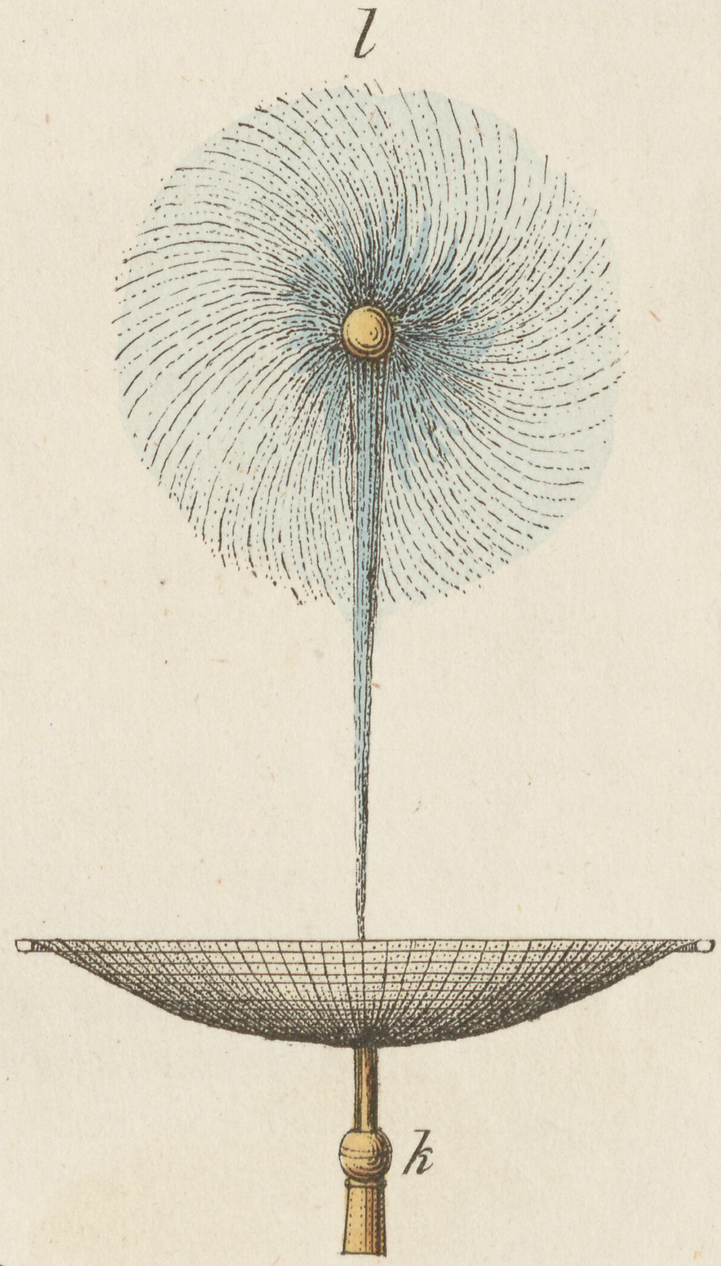
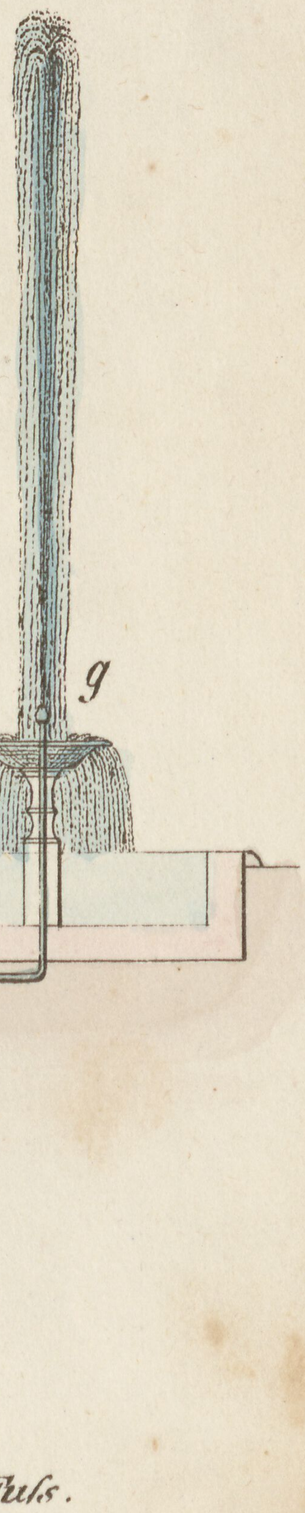

o

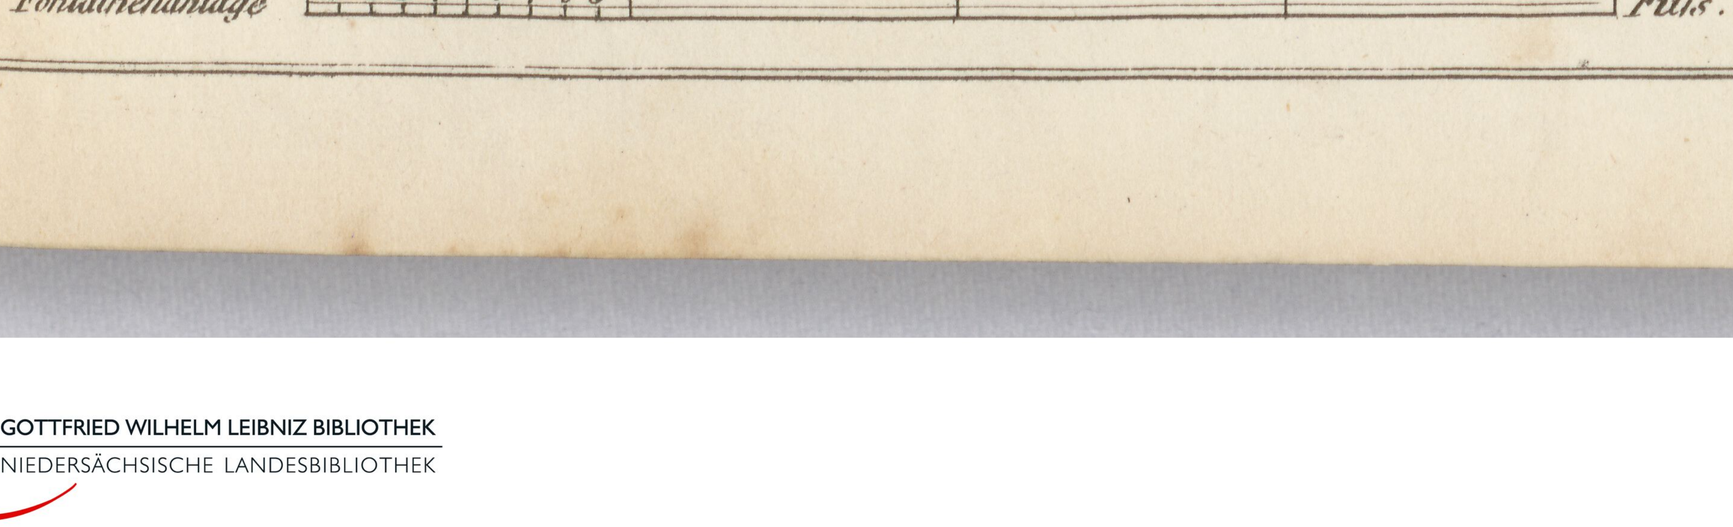

m


n


i
e
d
f
d
f
b
c
d
a
d
a


l
k


g
h
f


Zu den Aufsatzstücken
0 1 2 3 4 5 6 7 8 9 10 11 12
24
Zoll – 2 Fuls.
Fontainenanlage
0 1 2 3 4 5 6 7 8 9 10
20
30
40
Fuls.